

地 番	411-1, 411-2, 411-3	地 積 測 量 図
土地の所在	上高井郡小布施町大字小布施字裏町	

座 標 求 積 表


地 番	A 411-1		
測 点	X _n	Y _n	(X _{n+1} - X _{n-1}) Y _n
KL8	2011.933	2001.202	8837.308032
KL7	2006.089	1989.064	-22374.980936
KF3	2000.684	1983.729	-15006.909885
KL6	1998.524	1981.596	-22271.157444
KL5	1989.445	1988.550	6261.943950
KL9	2001.673	2002.233	45026.215704
	倍 面 積	472.419421	
	面 積	236.2097105	
	地 積	236.20 m ²	

地 番	B 411-2		
測 点	X _n	Y _n	(X _{n+1} - X _{n-1}) Y _n
KL9	2001.673	2002.233	-19461.704760
KL5	1989.445	1988.550	-32733.521550
KL4	1985.212	1985.596	-23974.086104
KL3	1977.371	1982.091	-16548.477759
KL2	1976.863	1982.320	-8442.700880
KL1	1973.112	1983.777	1971.874338
KF2	1977.857	1989.119	37842.988975
KL10	1992.137	2005.194	42726.673752
KL12	1999.165	2002.485	19095.696960
	倍 面 積	476.742972	
	面 積	238.3714860	
	地 積	238.37 m ²	

地 番	C 411-3		
測 点	X _n	Y _n	(X _{n+1} - X _{n-1}) Y _n
KL3	1977.371	1982.091	-11918.313183
KF1	1970.850	1981.230	-8438.058570
KL1	1973.112	1983.777	11928.451101
KL2	1976.863	1982.320	8442.700880
	倍 面 積	14.780228	
	面 積	7.3901140	
	地 積	7.39 m ²	

合 計 481.9713105

測 地 系	任意座標系
座 標 系	
測 量 年 月 日	令和7年7月8日

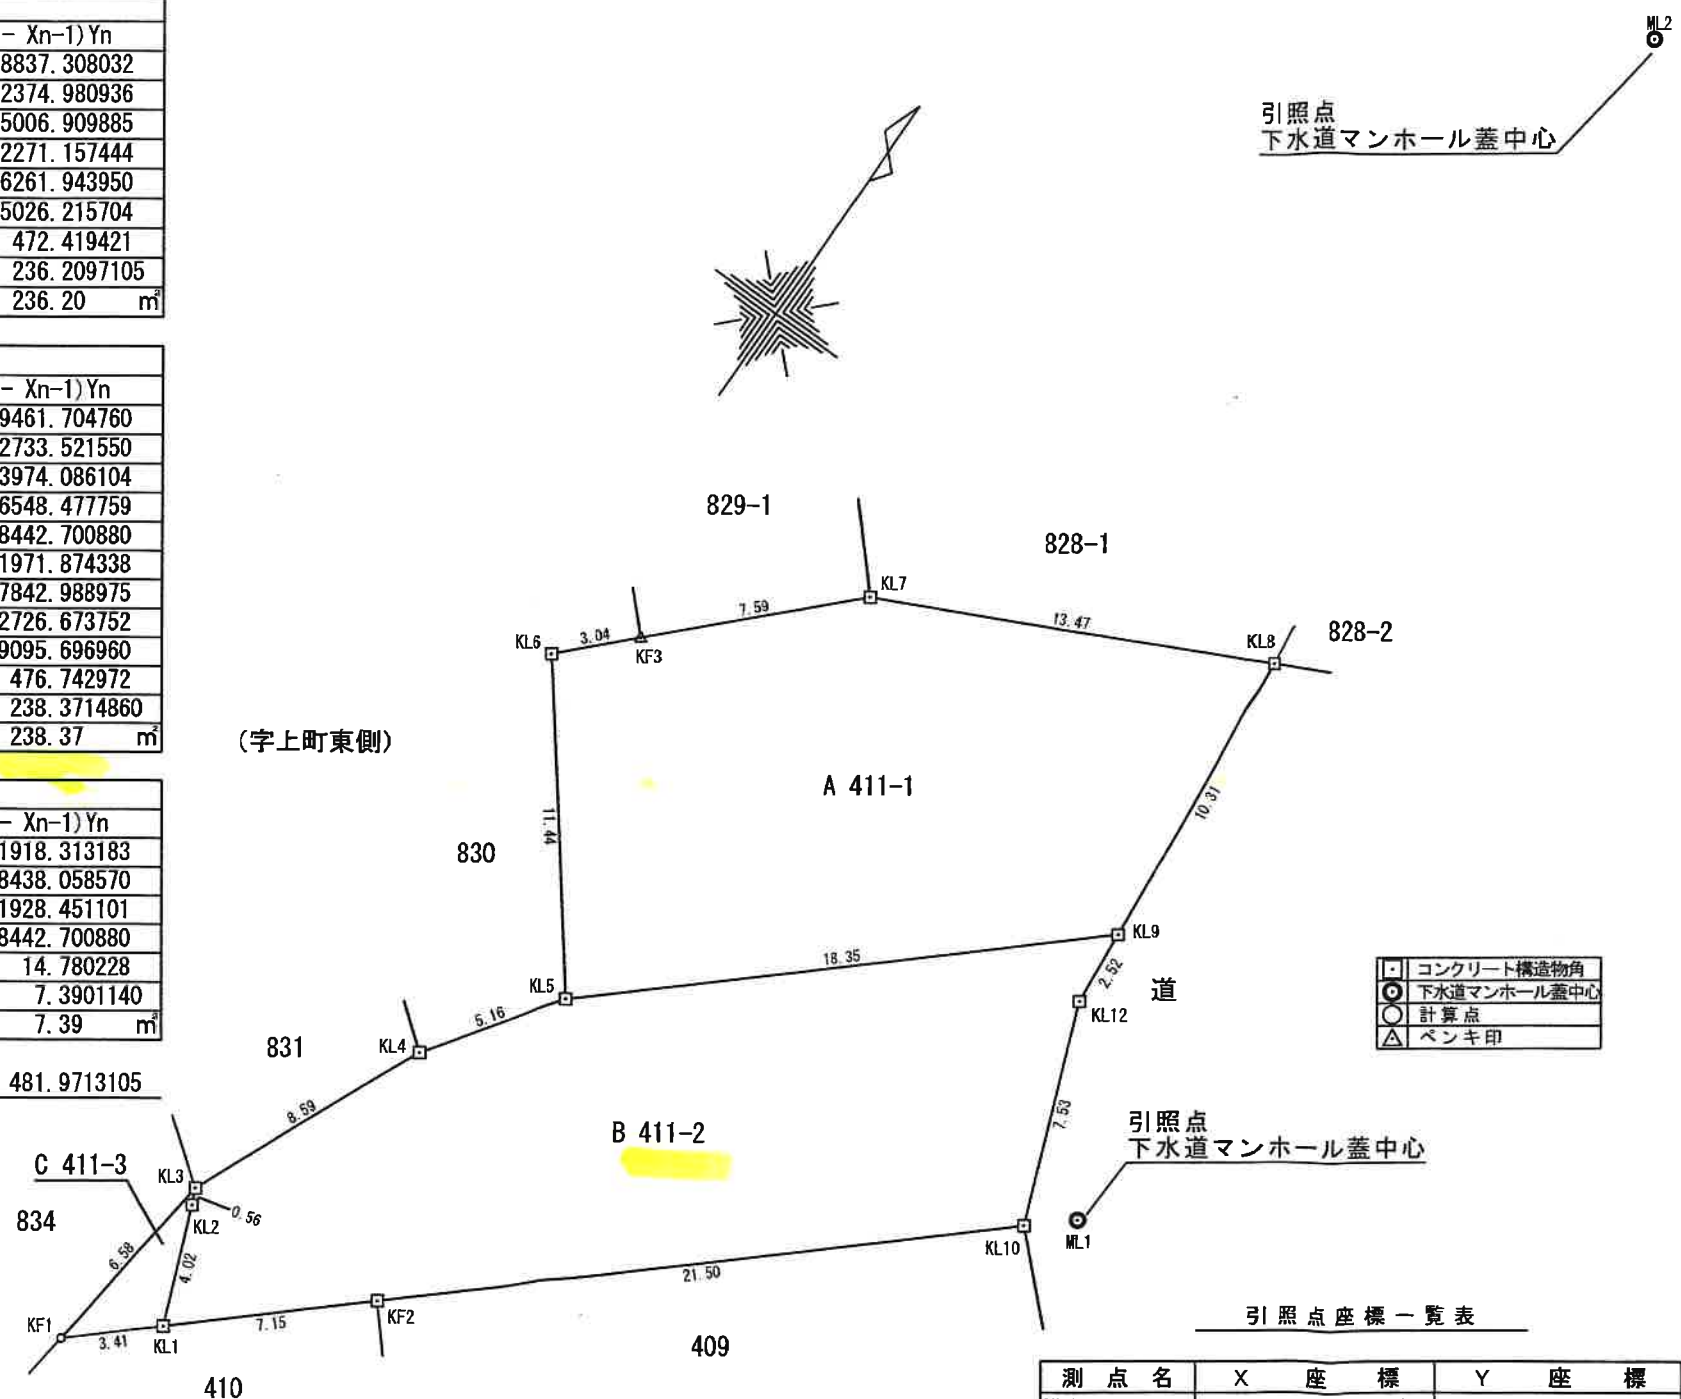

□	コンクリート構造物角
○	下水道マンホール蓋中心
○	計算点
△	ペンキ印

引 照 点 座 標 一 覧 表

測 点 名	X 座 標	Y 座 標
ML1	1993.300	2006.551
ML2	2035.685	1999.852

※下水道マンホール蓋中心

作 製 者	長野県須坂市大字小山2553番地9 土地家屋調査士 田 子 淳
	(令和 7 年 7 月 8 日作製)

申 請 人	株式会社 イマイ企画 代表取締役 今井昌毅	縮尺	1/250
-------	--------------------------	----	-------