


HOUSE FOR FAMILY

# 平面図

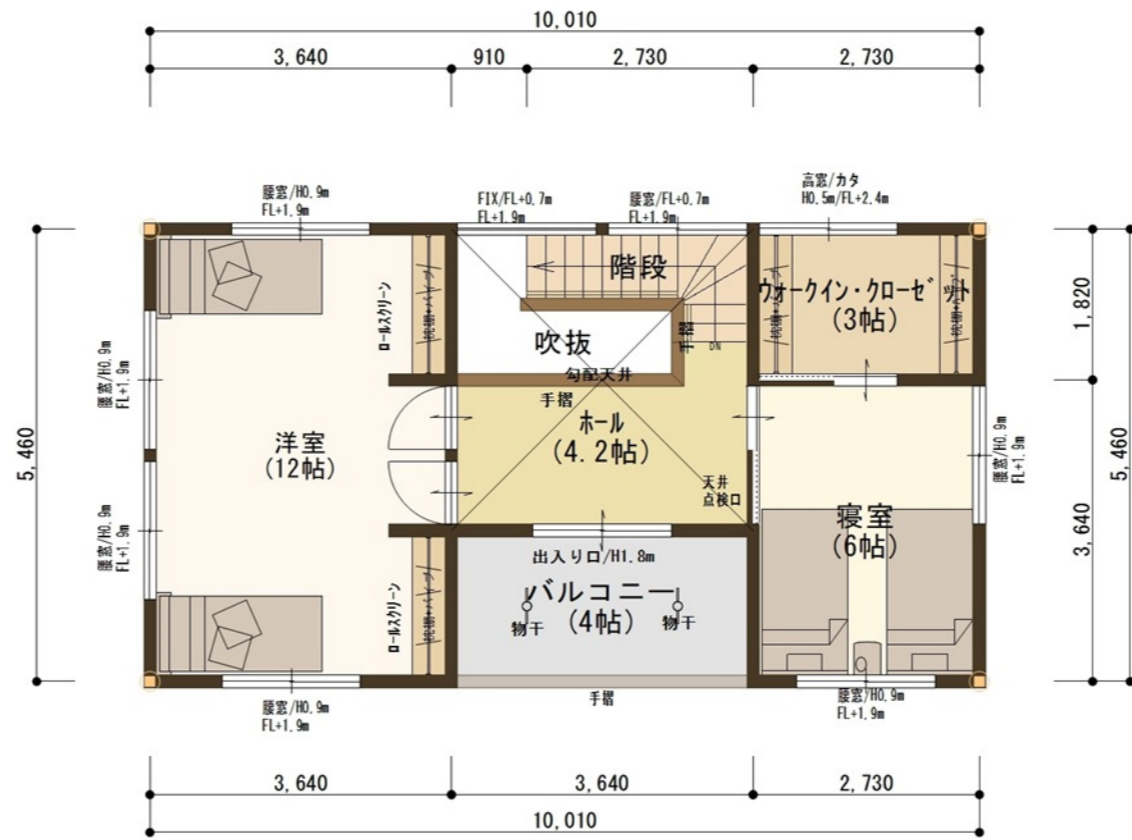


2 階



建築面積	67.90	m <sup>2</sup>	(20.54 坪)
1F床面積	56.52	m <sup>2</sup>	(17.10 坪)
2F床面積	44.72	m <sup>2</sup>	(13.53 坪)
延床面積	101.24	m <sup>2</sup>	(30.63 坪)
吹抜面積	3.31	m <sup>2</sup>	(1.00 坪)
バルコニー面積	6.62	m <sup>2</sup>	(2.00 坪)
ポーチ面積	2.07	m <sup>2</sup>	(0.62 坪)
デッキ面積	8.28	m <sup>2</sup>	(2.50 坪)
工事施工面積	115.93	m <sup>2</sup>	(35.07 坪)
敷地面積	208.74	m <sup>2</sup>	(63.14 坪)
建蔽率	32.53	%	
容積率	48.50	%	

1 階

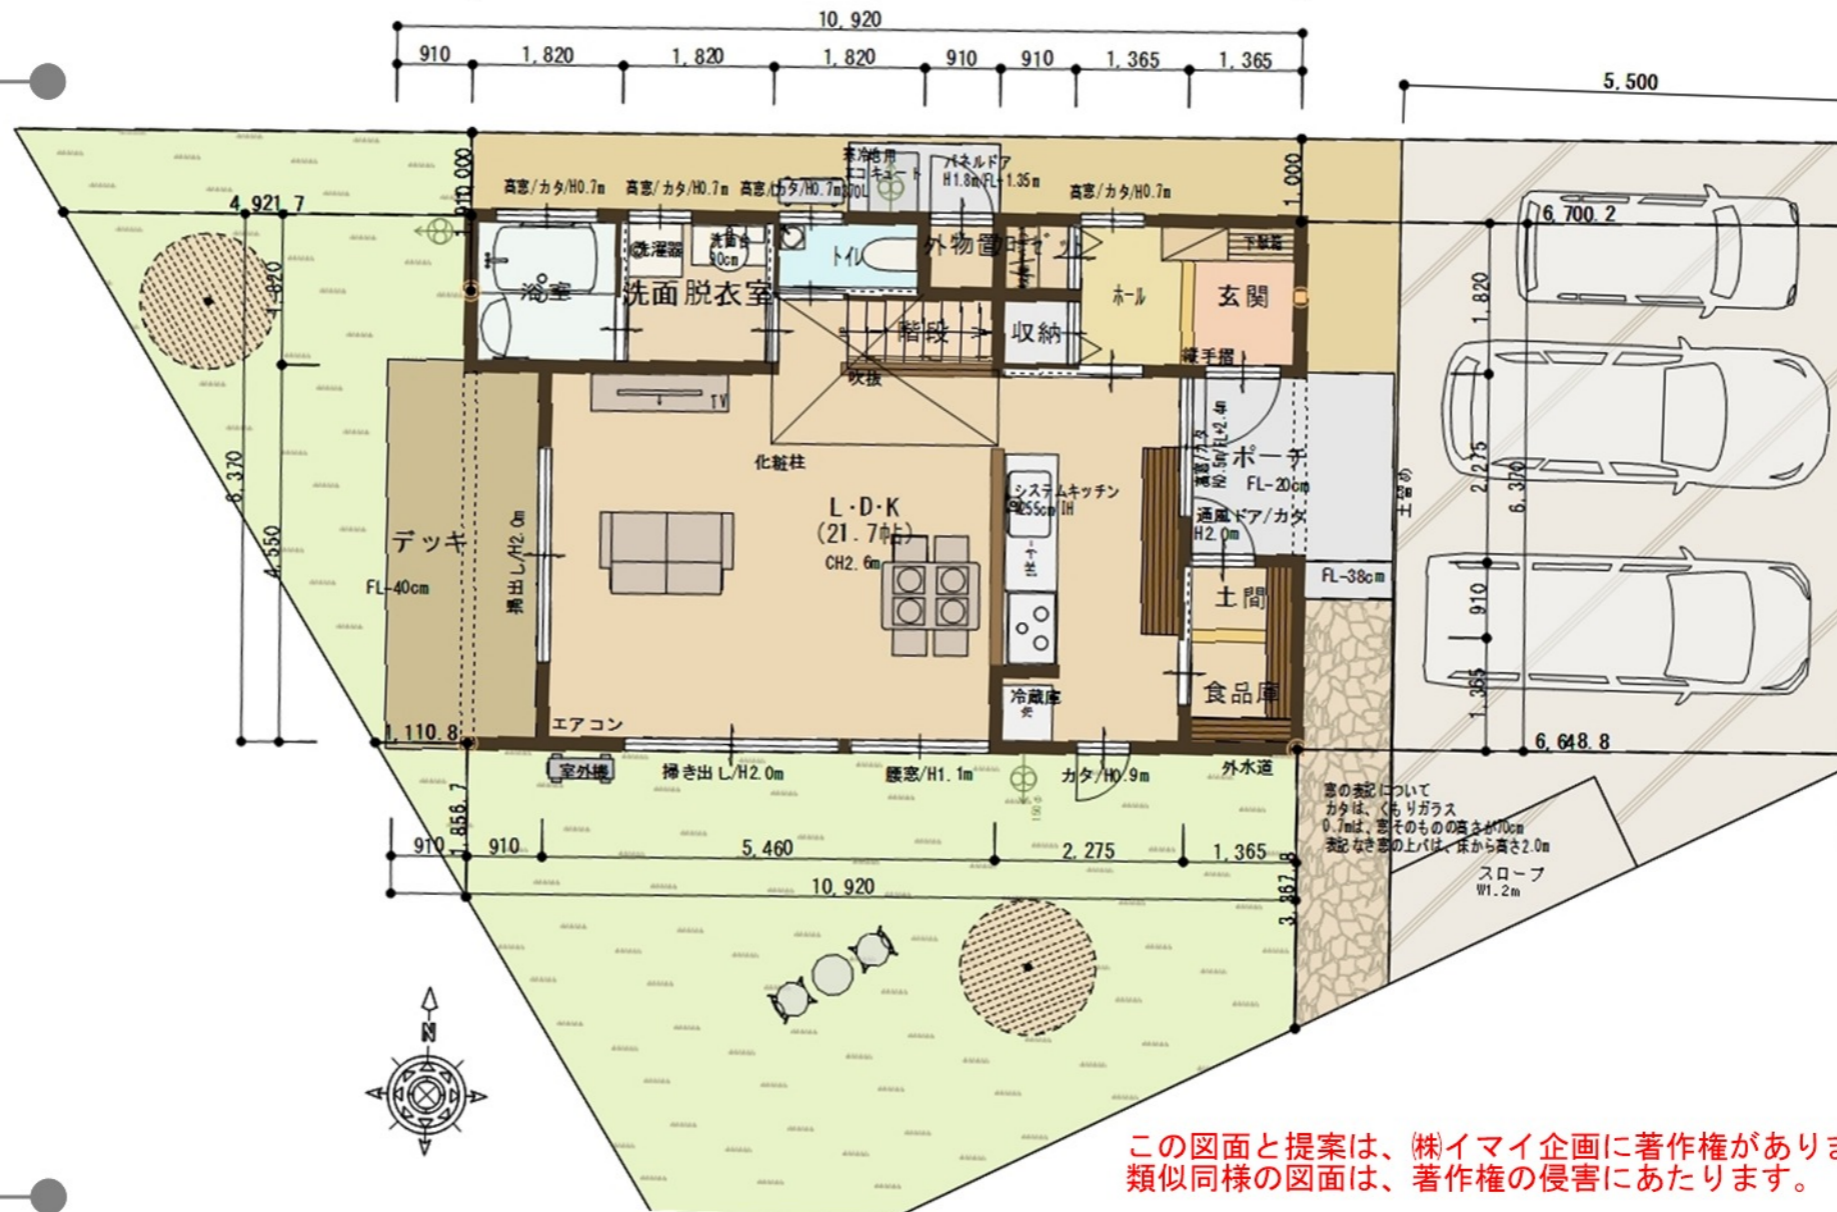

この図面と提案は、(株)イマイ企画に著作権があります。類似同様の図面は、著作権の侵害にあたります。

